


HLUTI TILLÖGU AD ADALSKIPULAGI ÁRBORGAR 2005 - 2025
A1) 1:50.000 - A3) 1:100.000

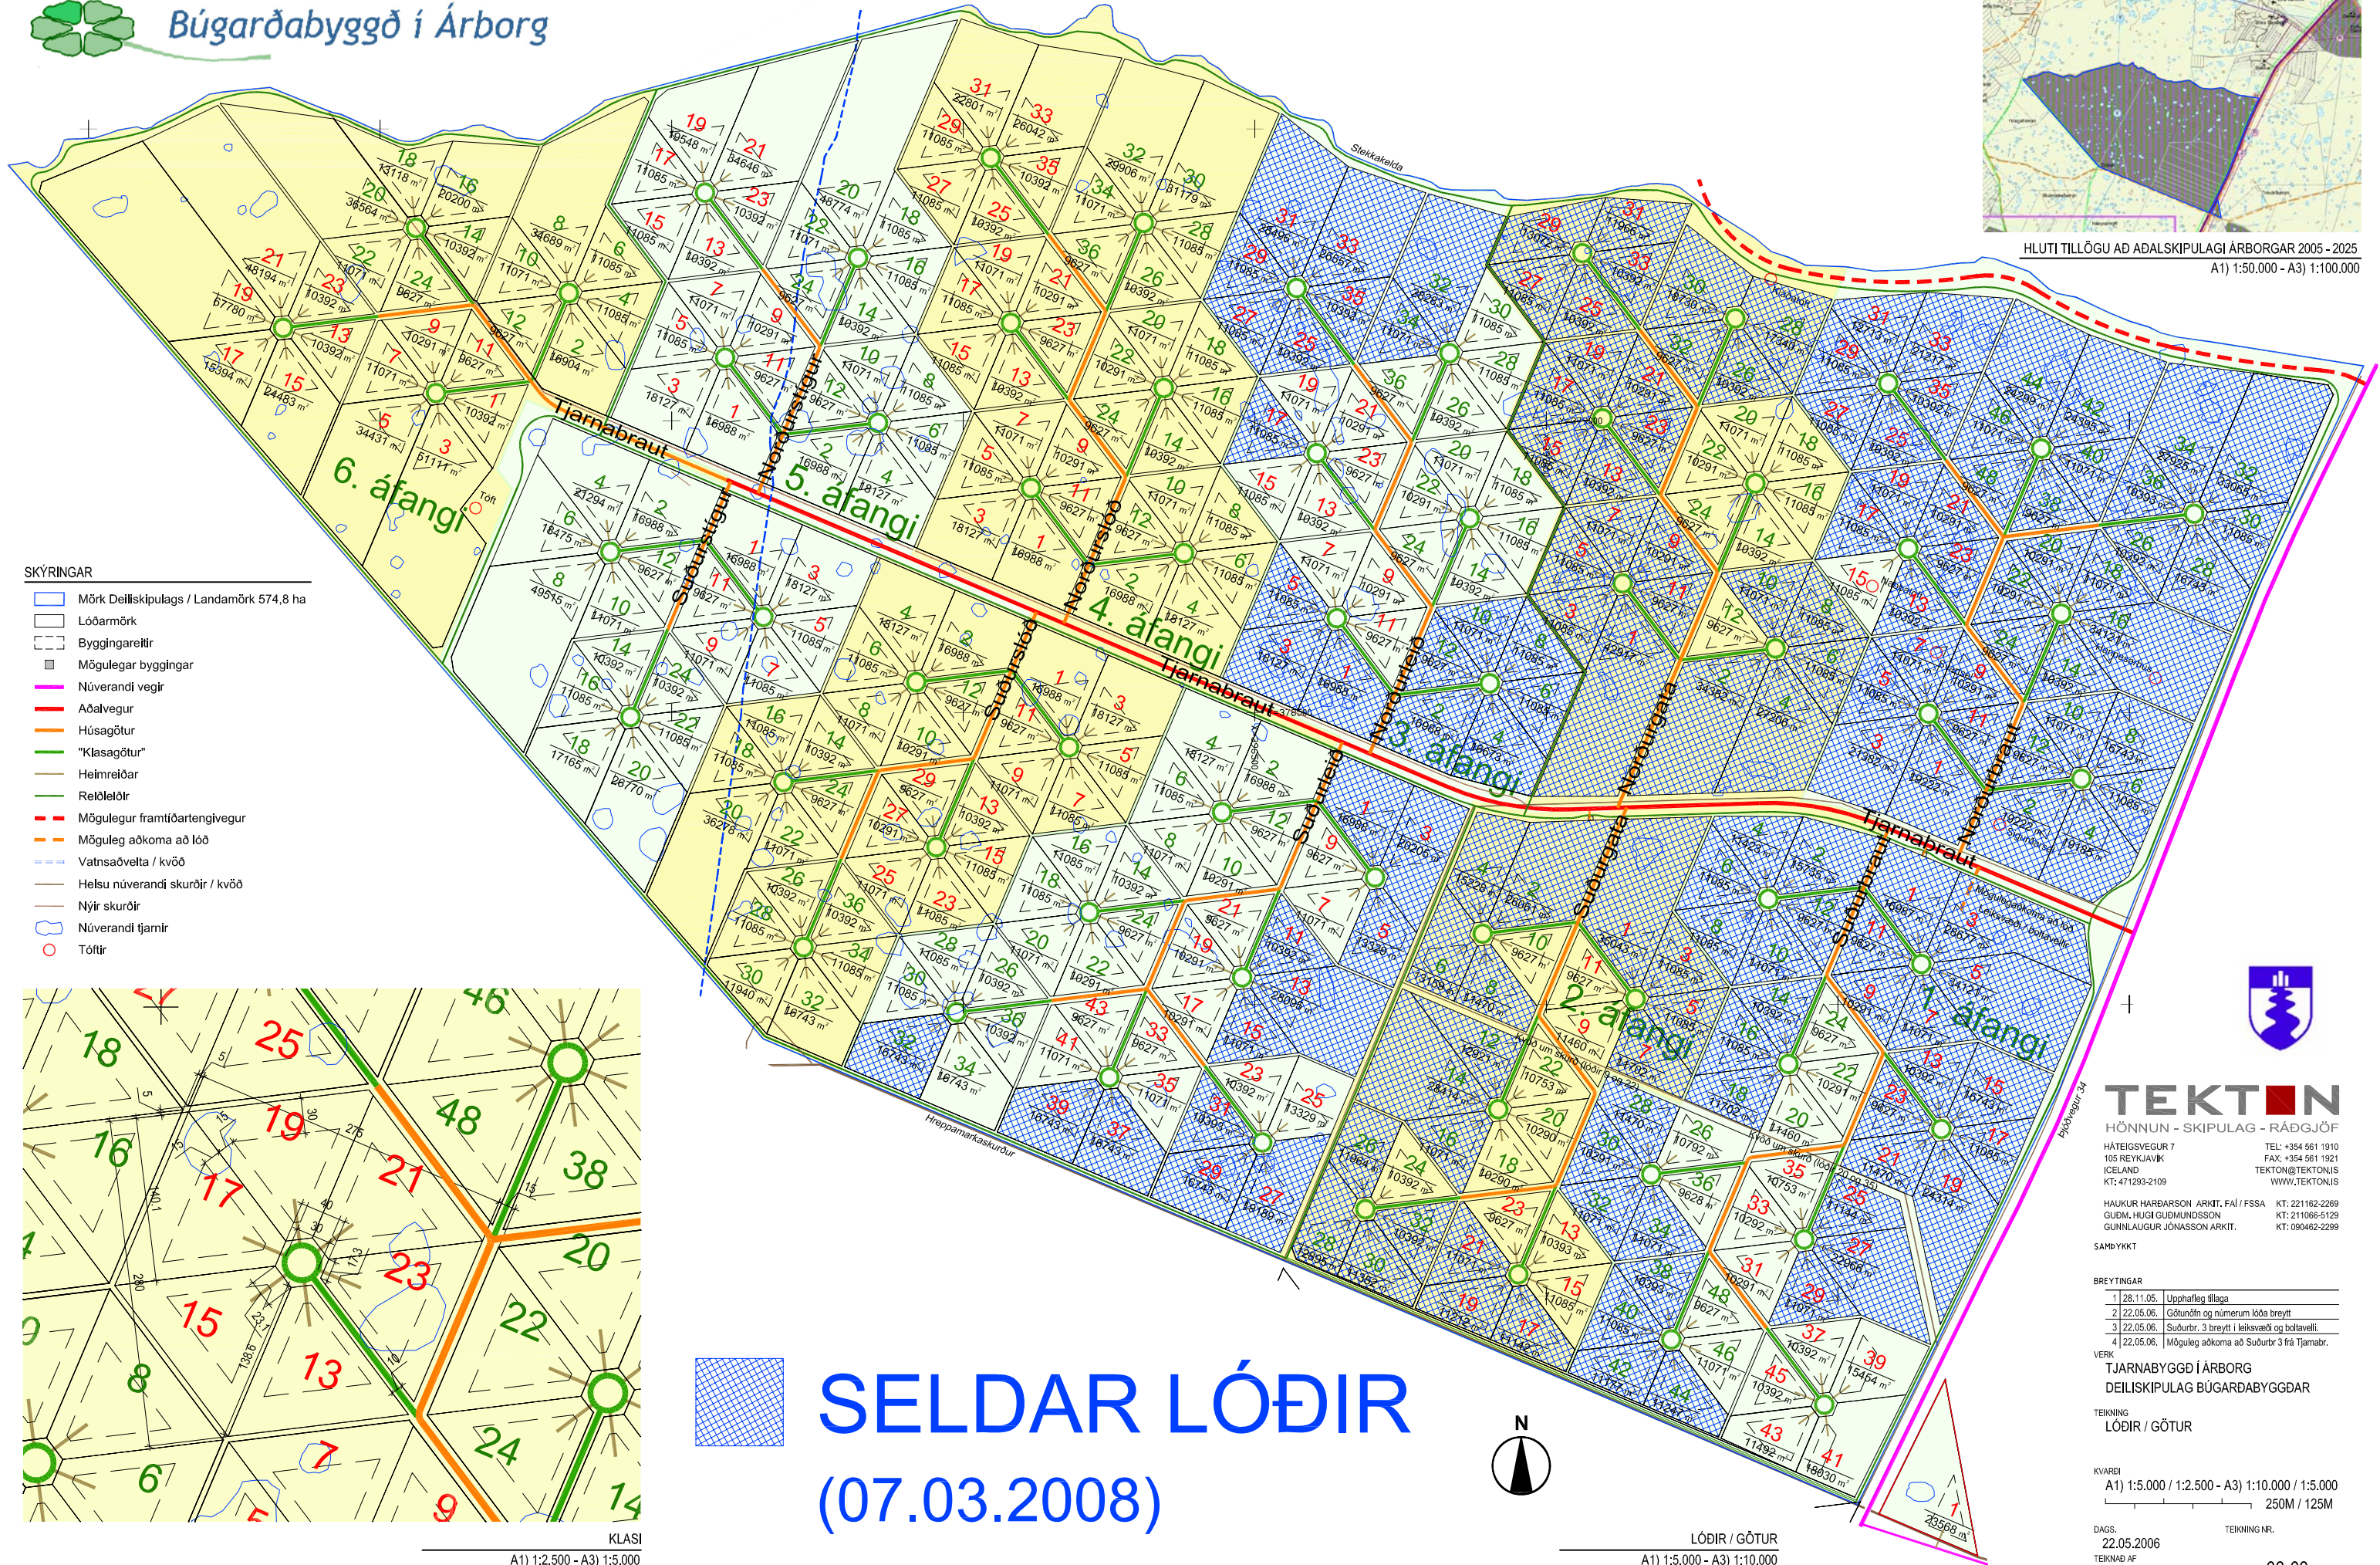

- SKÝRINGAR
- Mörk Deiliskipulags / Landamörk 574,8 ha
 - Lóðarmörk
 - Byggingareittir
 - Mögulegar byggingar
 - Núverandi vegir
 - Aðalvegur
 - Húsagötur
 - "Klasagötur"
 - Heimreiðar
 - Relélelör
 - Mögulegar framtíðartengivegur
 - Möguleg aðkoma að lóð
 - Vatnsaöfletta / kvöð
 - Helsu núverandi skurðir / kvöð
 - Nýir skurðir
 - Núverandi tjarnir
 - Tóttir

