



YFIRLITSMYND - ADALSKIPULAG ÁRBORGAR 2005 - 2025
A1) 1:50.000 - A3) 1:100.000

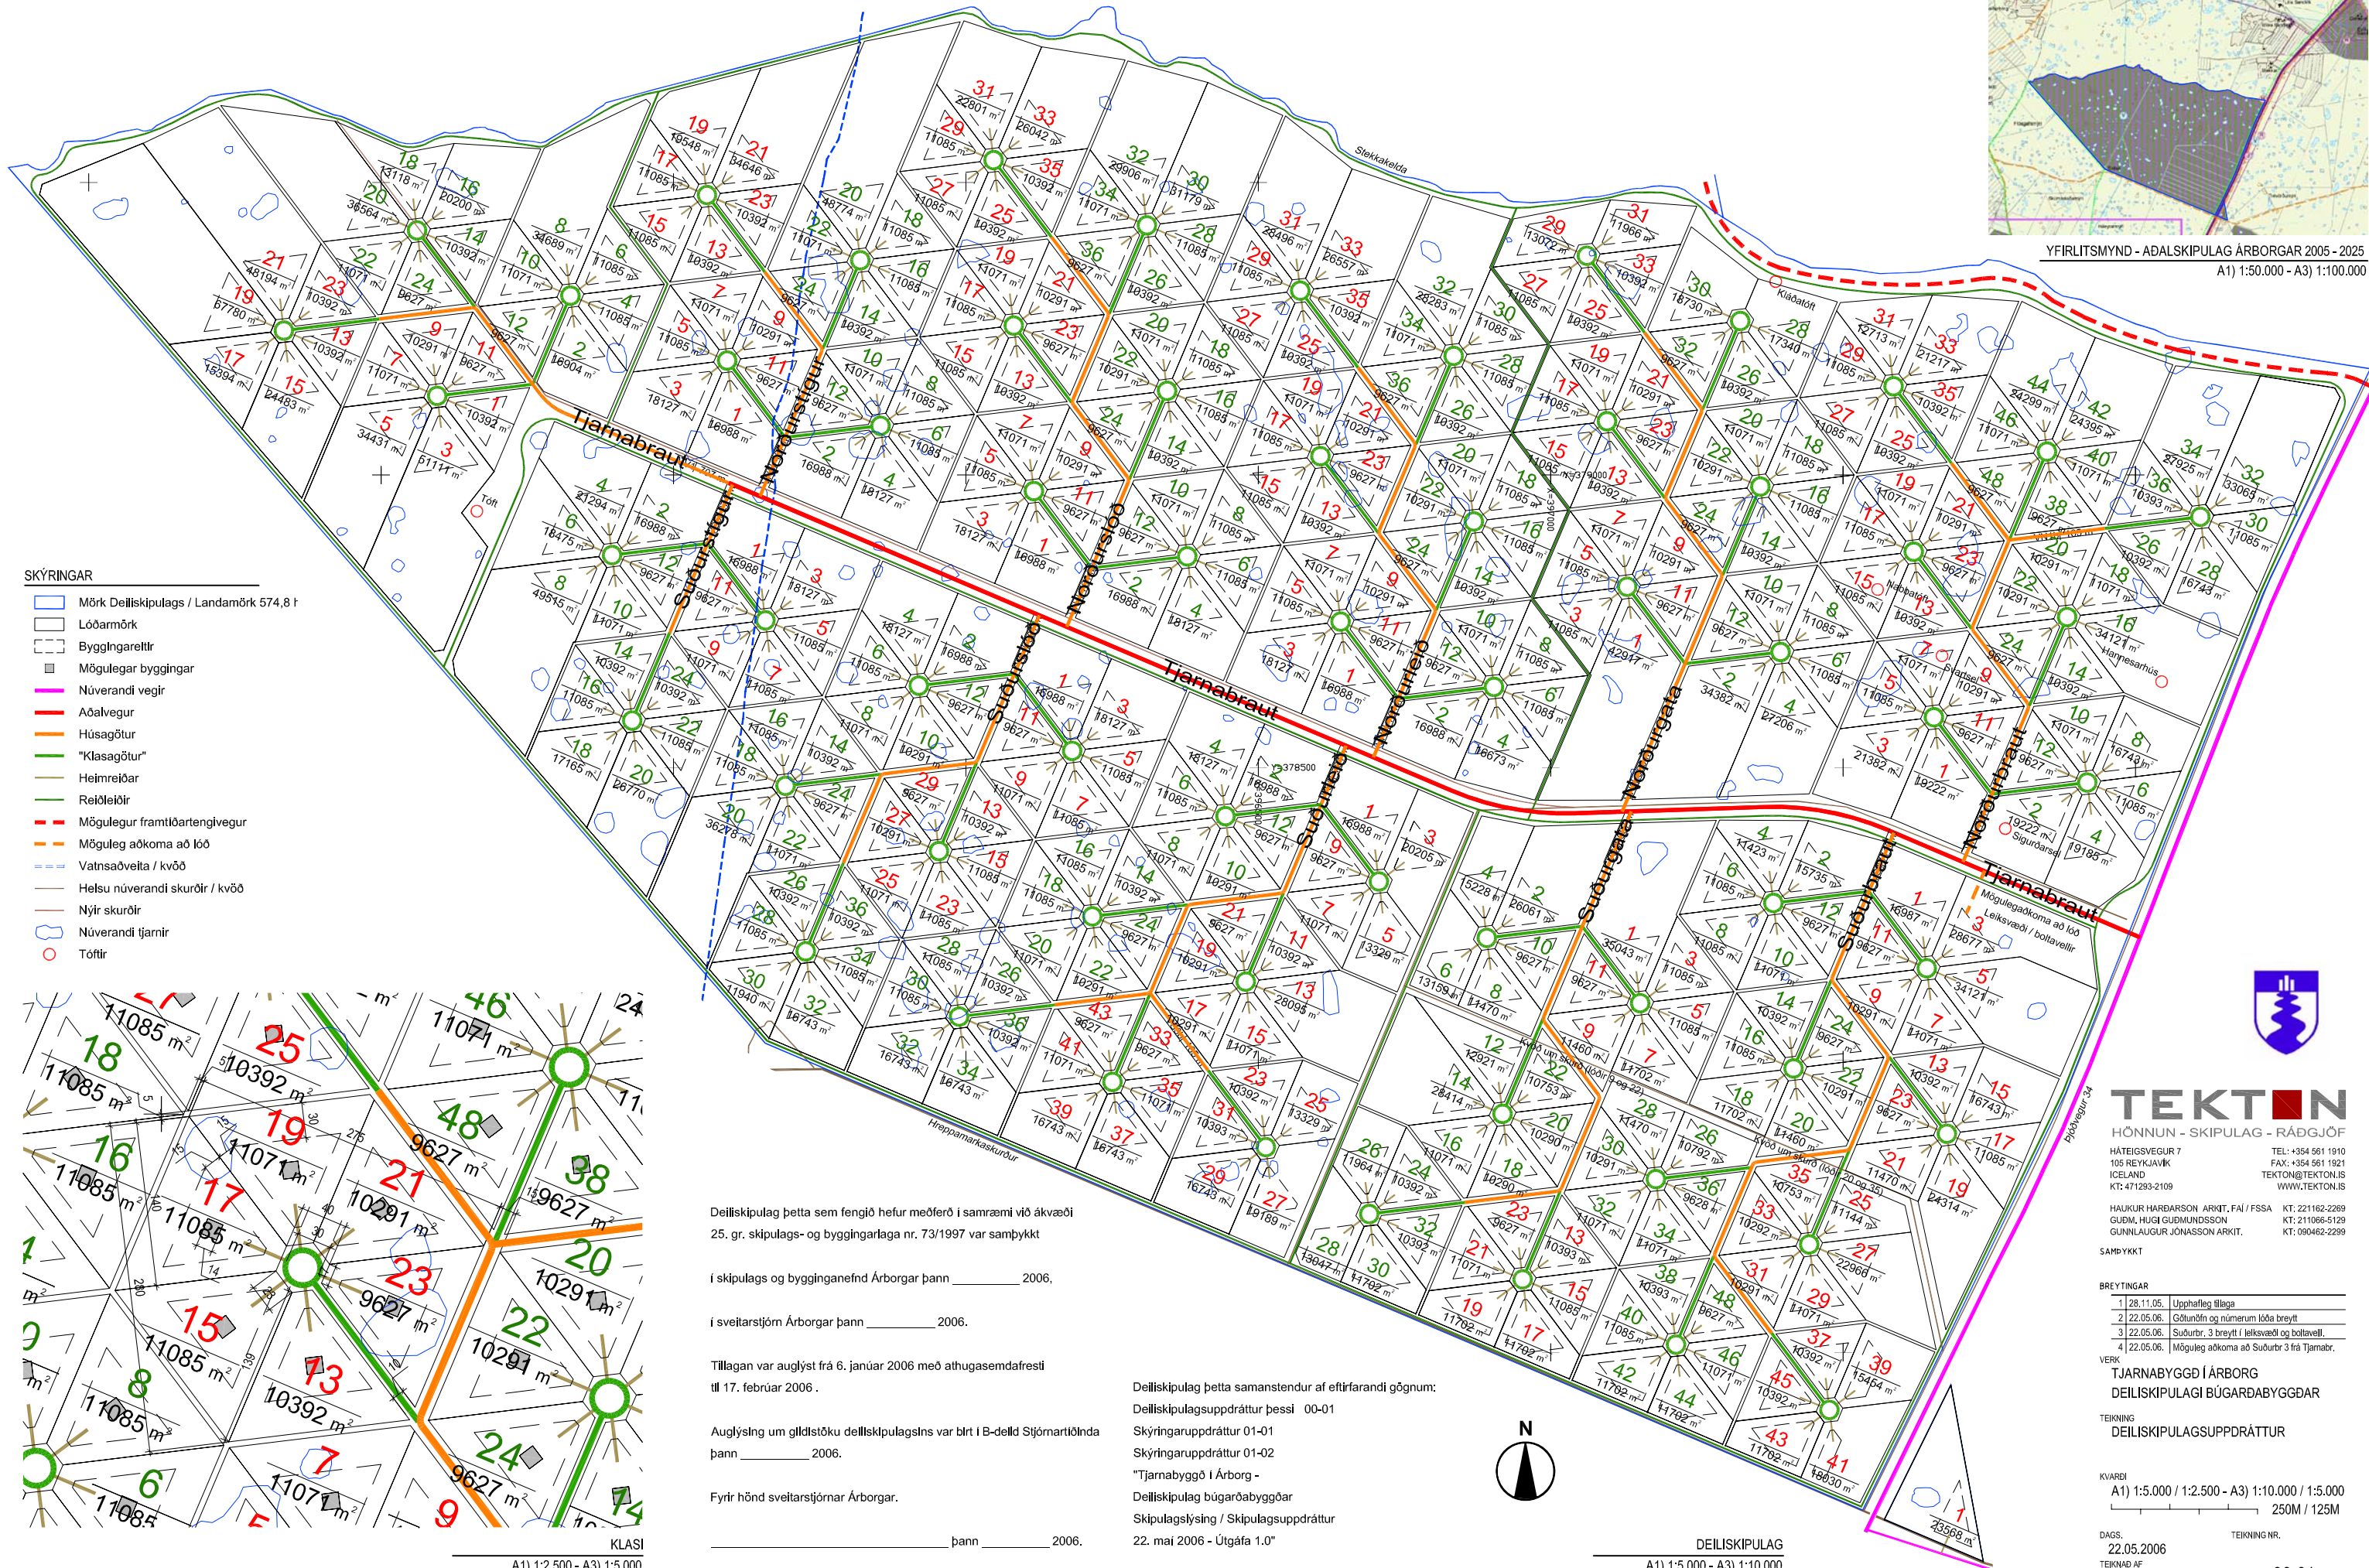

- SKÝRINGAR**
- Mörk Deiliskipulags / Landamörk 574,8 t
 - Lóðarmörk
 - Byggingarettir
 - Mögulegar byggingar
 - Núverandi vegir
 - Aðalvegur
 - Húsagötur
 - "Klasagötur"
 - Heimreiðar
 - Reiðleiðir
 - Mögulegar framfærtengivegur
 - Möguleg aðkoma að lóð
 - Vatnsaóvella / kvöð
 - Helstu núverandi skurðir / kvöð
 - Nýir skurðir
 - Núverandi tjarir
 - Tottir

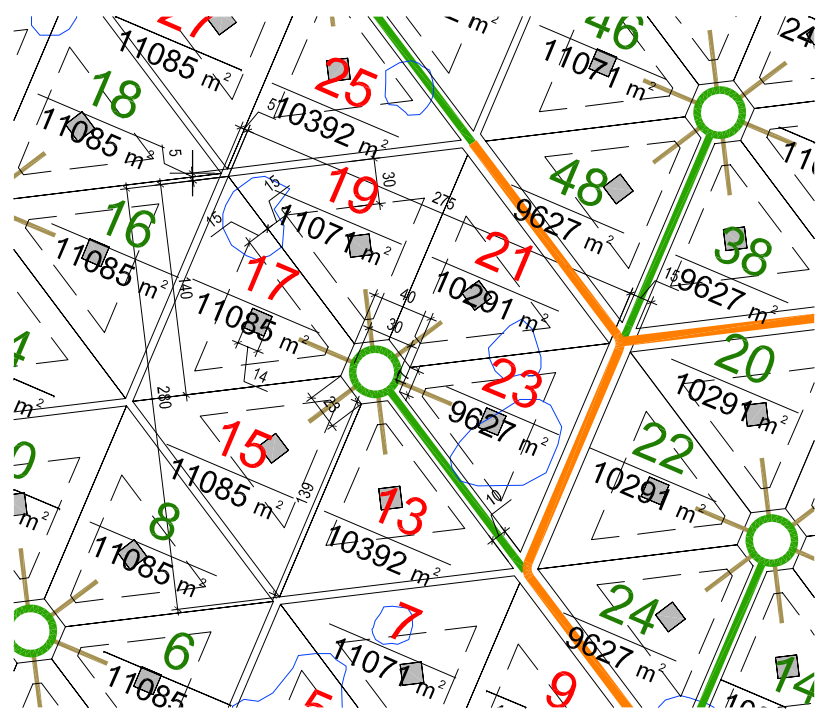

KLASI
A1) 1:2.500 - A3) 1:5.000

Deiliskipulag þetta sem fengið hefur meðferð í samræmi við ákvæði 25. gr. skipulags- og byggingarlaga nr. 73/1997 var samþykkt í skipulags- og byggingarnefnd Árborgar þann _____ 2006.

í sveitarstjórn Árborgar þann _____ 2006.


Tillagan var auglýst frá 6. janúar 2006 með athenasemdafrestli til 17. febrúar 2006.

Auglýsing um gildistöku deiliskipulagsins var birt í B-deldi Stjórnartíðinda þann _____ 2006.

Fyrir hönd sveitarstjórnar Árborgar.

_____ þann _____ 2006.

Deiliskipulag þetta samanstendur af eftirfarandi gögnum:
Deiliskipulagsuppdráttur þessi 00-01
Skýringaruppdráttur 01-01
Skýringaruppdráttur 01-02
"Tjarnabyggð í Árborg - Deiliskipulag búgarðabyggðar Skipulagslýsing / Skipulagsuppdráttur 22. maí 2006 - Útgáfa 1.0"

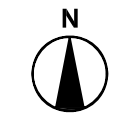

DEILISKIPULAG
A1) 1:5.000 - A3) 1:10.000



TEKTON
HÖNNUN - SKIPULAG - RÁÐGJÖF

HÁTEIGISVEGUR 7
105 REYKJAVÍK
ICELAND
KT: 471293-2109

TEL: +354 561 1910
FAX: +354 561 1921
TEKTON@TEKTON.IS
WWW.TEKTON.IS

HAUKUR HARÐARSON ARKIT. FAI / FSSA KT: 221162-2269
GUDM. HUGI GUDMUNDSSON KT: 211066-5129
GUNNAUGUR JÓNASSON ARKIT. KT: 090462-2299

SAMBÝKKT

- BREYTINGAR**
- 1 28.11.05. Upphafleg tillaga
 - 2 22.05.06. Götunöfn og númerum lóða breytt
 - 3 22.05.06. Sudurb. 3 breytt í jellsvæði og bollavelli.
 - 4 22.05.06. Möguleg aðkoma að Sudurb. 3 frá Tjarnar.

VERK
TJARNABYGGÐ Í ÁRBORG
DEILISKIPULAGI BÚGARÐABYGGÐAR

TEIKNING
DEILISKIPULAGSUPPDRÁTTUR

KVAREI
A1) 1:5.000 / 1:2.500 - A3) 1:10.000 / 1:5.000
250M / 125M

DAGS.
22.05.2006

TEIKNAD AF
GHG

TEIKNING NR.
00-01